


VRILL

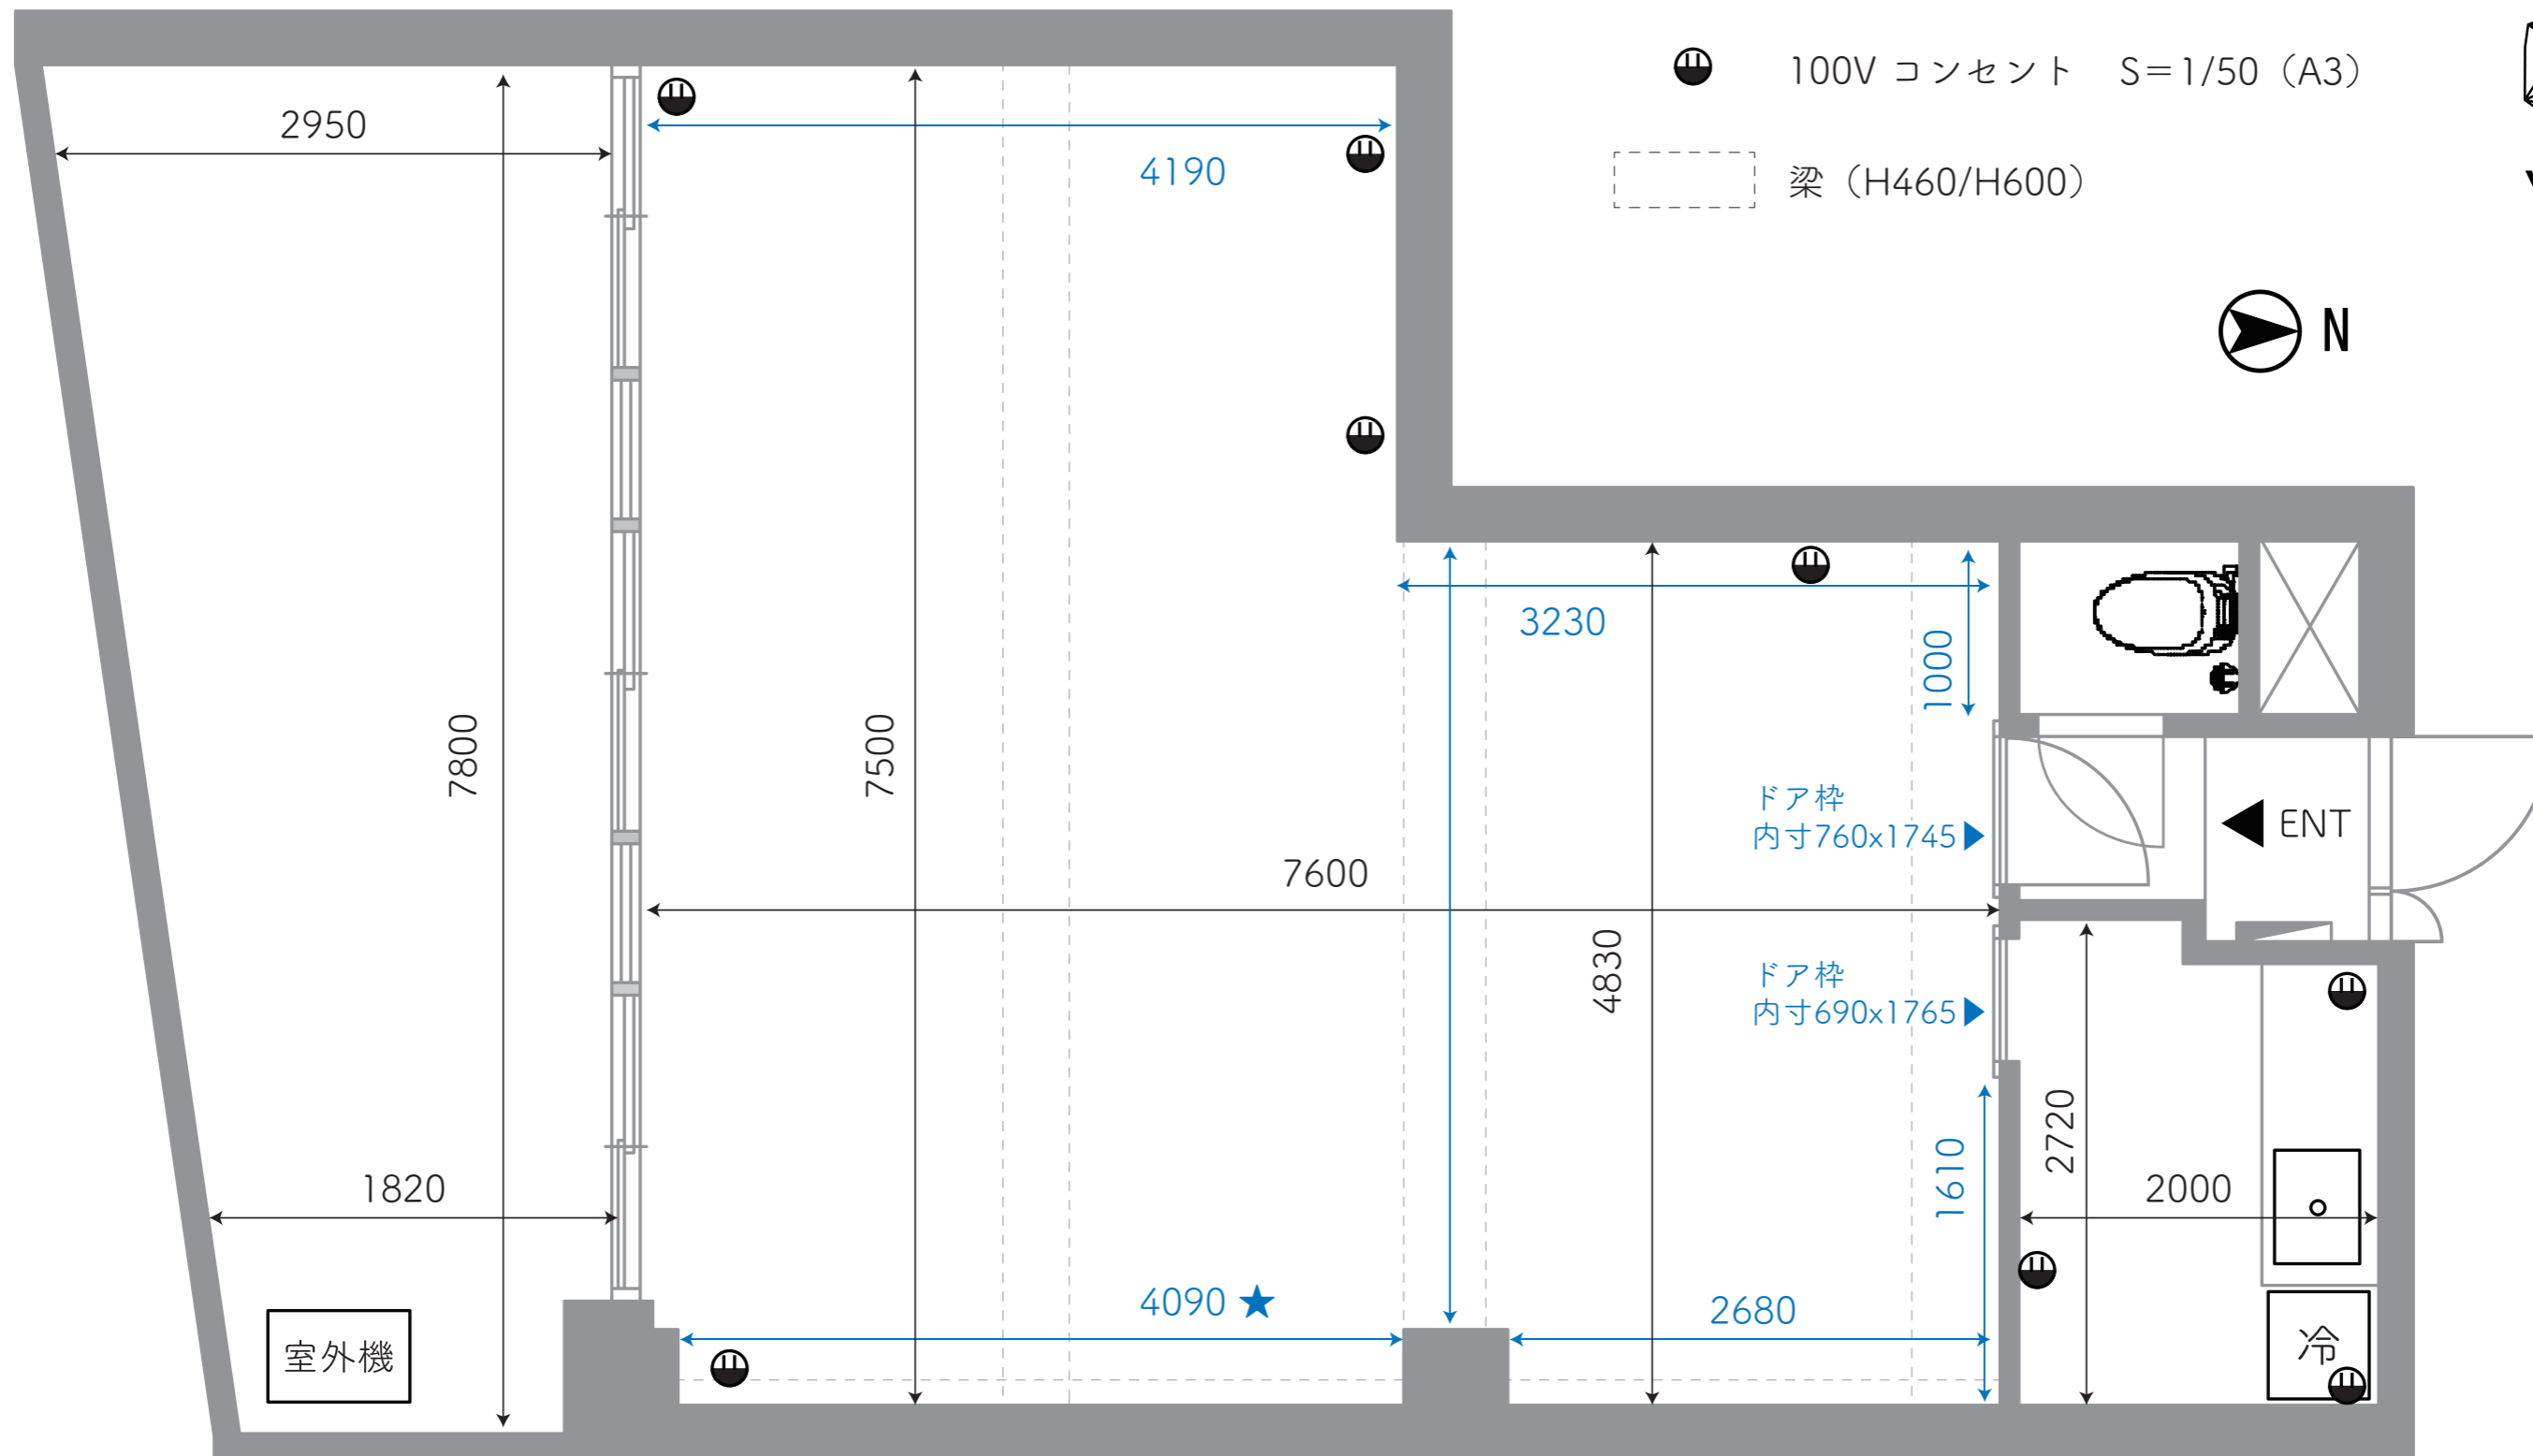

Balcony

面積 / 約 18 m<sup>2</sup>

Studio

面積 / 約 48 m<sup>2</sup>

窓枠内~床 H1730

★梁下~床 H2080 / 天井~床 H2700

Room 1

面積 / 約 5 m<sup>2</sup>